

Satzung

zur Änderung der Satzung vom 09.02.2000 über die Ausübung des besonderen Vorkaufsrechts nach § 25 Baugesetzbuch (BauGB) der Ortsgemeinde Schneckenhausen

vom 20. April 2000

Der Ortsgemeinderat Schneckenhausen hat aufgrund des § 24 der Gemeindeordnung für Rheinland-Pfalz (GemO) vom 31. Januar 1994 (GVBl. Seite 153) in der derzeit gültigen Fassung, i.V.m. § 25 BauGB vom 27. August 1997 (BGBl. I Seite 2141) in der derzeit gültigen Fassung, folgende Satzung beschlossen, die hiermit bekannt gemacht wird.

§ 1

An folgenden Grundstücken steht der Ortsgemeinde Schneckenhausen ein Vorkaufsrecht zu:

Grundstücke „Dachslöcher“ Nähe Friedhof

Fl.St.Nr. 204/1, 205, 205/2, 208, 209, 210, 212

Grundstücke „Vordere Flur“

Fl.St.Nr. 295, 294

Grundstücke Bereich „Wingertsberg“

Fl.St.Nr.: 165/8, 169, 170, 170/2, 171, 172, 172/2, 173, 174, 175, 176 und 177


§ 2

Der beigefügte Lageplan mit gekennzeichneten Flächen ist Bestandteil dieser Satzung.

§ 3


Diese Satzung tritt am Tage nach ihrer öffentlichen Bekanntmachung in Kraft.

Schneckenhausen, den 20. April 2000

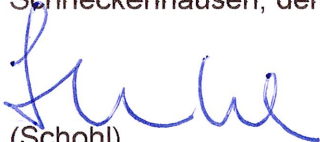

(Schohl)

Ortsbürgermeister

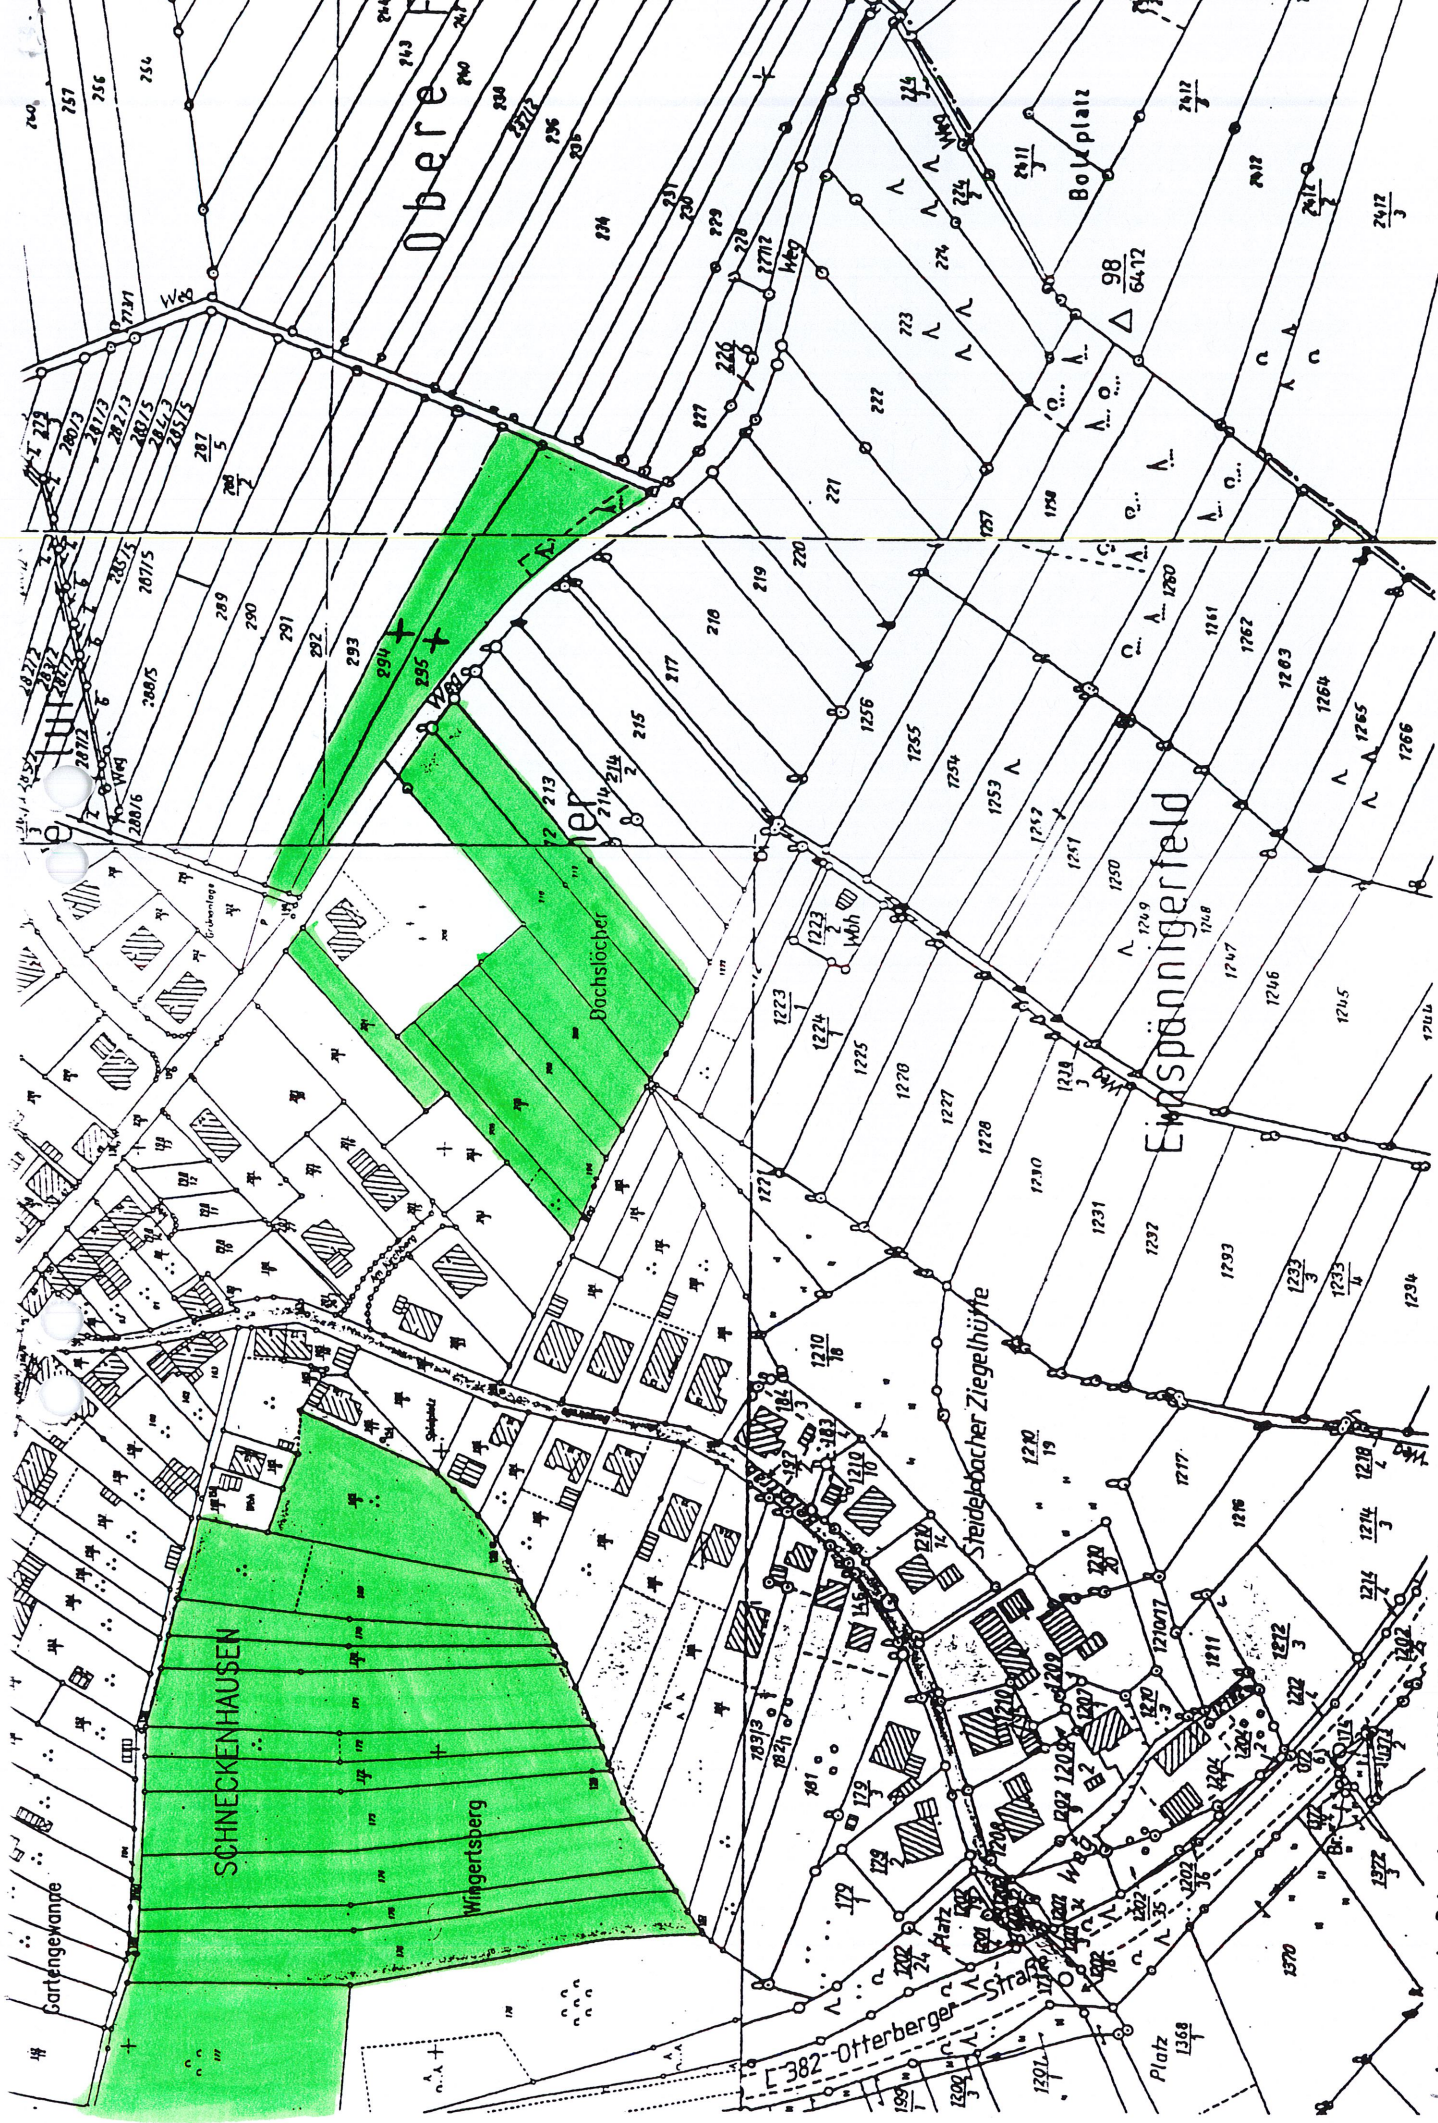

(Auszug aus der Rahmenkarte: 44.08898 , Katasteramt: Kaiserslautern, Gemarkung: SCHNECKENHAUSEN, Flur: -, Maßstab 1:2500, Stand: 04.11.1999