

BEBAUUNGSPLAN "OCHSENWEIDERWEG"

2. ÄNDERUNG



Verfahrensvermerke

Die Gemeinde Schallodenbach hat am 28. Mai 2013 gem. § 2 (1) BauGB die Aufstellung dieses Bebauungsplanes beschlossen.

Am 28. Mai 2013 wurde dieser Bebauungsplanentwurf einschließlich der Textfassung, der Begründung und dem Umweltbericht gebilligt und seine Offenlegung gem. § 3 (2) BauGB vom 9. Oktober 2013 bis 8. November 2013 mit Bekanntmachung vom 3. Oktober 2013 durchgeführt.

Vom 26. September 2013 bis 28. Oktober 2013 wurden gem. § 4 (2) BauGB die Behörden und sonstige Träger öffentlicher Belange beteiligt. Dabei hatten die Öffentlichkeit und die Behörden die Möglichkeit sich zum Bebauungsplanentwurf zu äußern.

Die Gemeinde Schallodenbach hat am 21. Juli 2015 den Bebauungsplan gem. § 24 der Gemeindeordnung von Rheinland-Pfalz vom 31.01.1994, zuletzt geändert durch Artikel 1 vom 15.06.2015 (GVBl. S. 90) und gem. § 10 BauGB als Satzung

AUSFERTIGUNG

Die Übereinstimmung des textlichen und zeichnerischen Inhalts dieses Bebauungsplanes mit dem Willen des Gemeinde-/Stadtrates sowie die Einhaltung des gesetzlich vorgeschriebenen Verfahrens zur Aufstellung des Bebauungsplanes werden bekundet.

Die ortsübliche Bekanntmachung wird nach Maßgabe des § 10 BauGB angeordnet.

Mit dieser Bekanntmachung am im Amtsblatt wird der Bebauungsplan

BESCHLOSSEN

RECHTSVERBINDLICH


den
Gemeinde Schallodenbach/Ortsbürgermeister

den
Gemeinde Schallodenbach/Ortsbürgermeister

den
Gemeinde Schallodenbach/Ortsbürgermeister

den
Gemeinde Schallodenbach/Ortsbürgermeister

den
Gemeinde Schallodenbach/Ortsbürgermeister

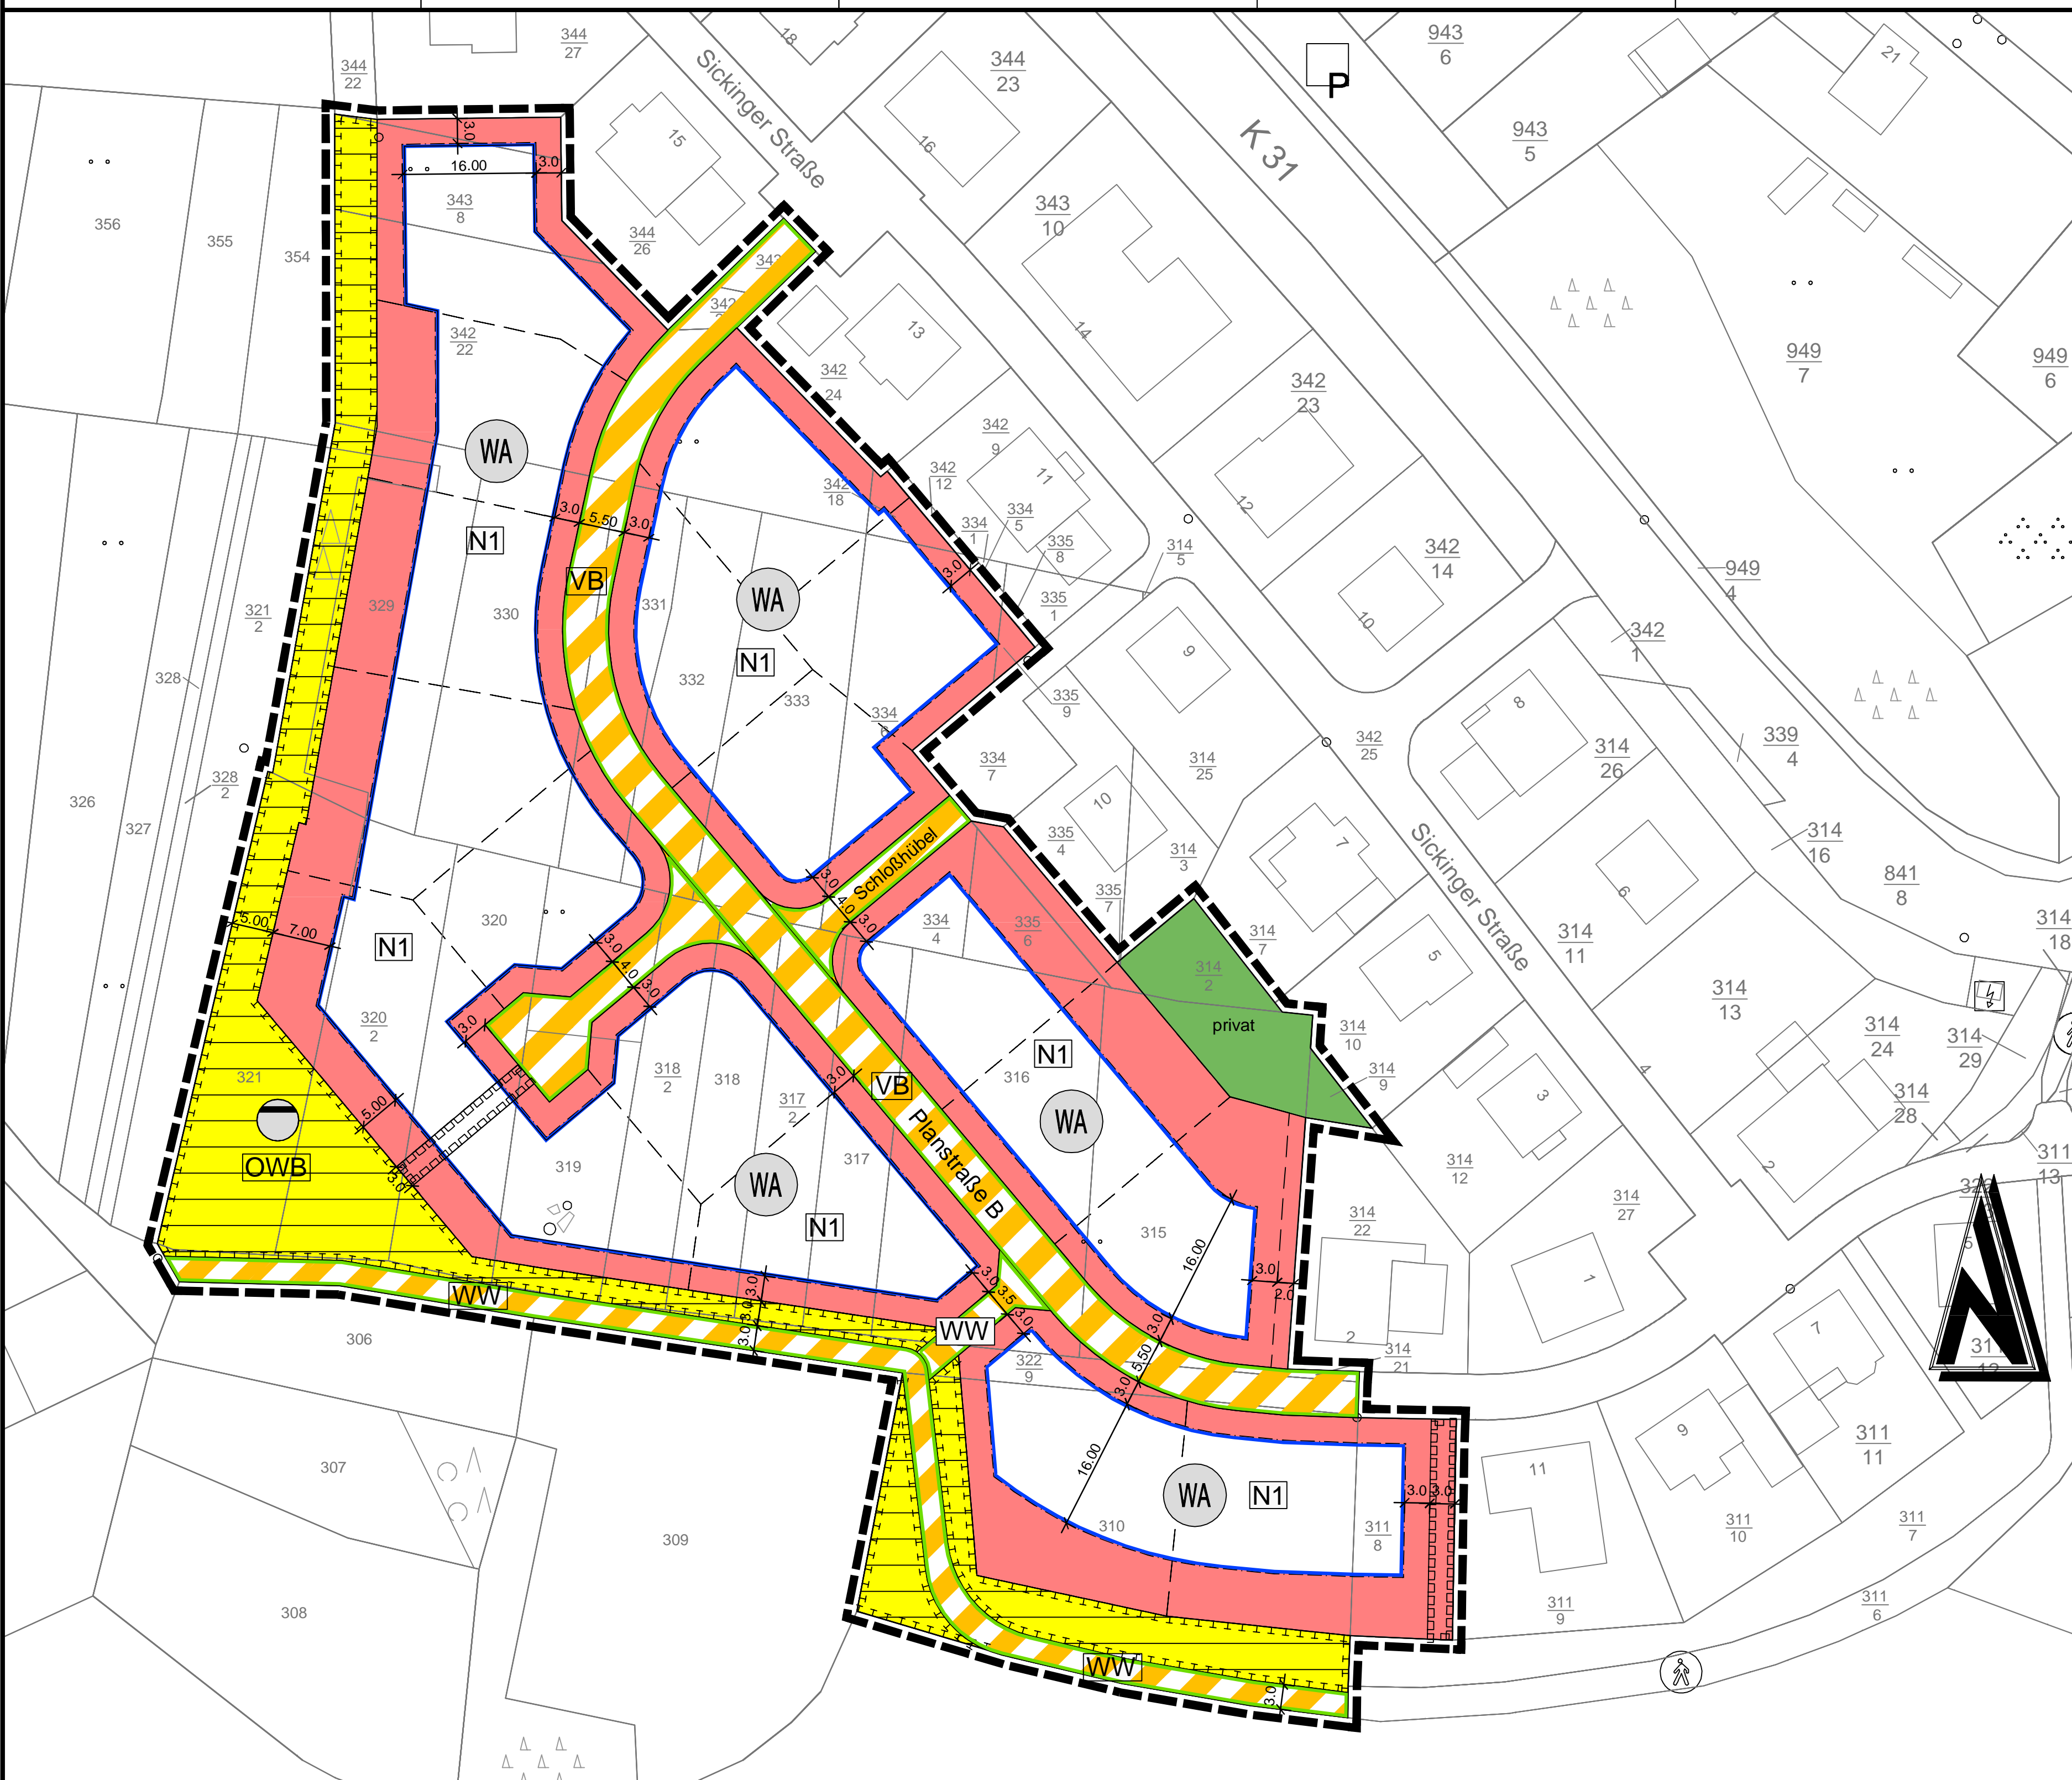

Zeichenerklärung

(Die in der Legende dargestellten Größen sind nur Beispiele zur Erklärung der Bedeutung und keine Festsetzungen)

Art der baulichen Nutzung (§ 9 Abs. 1 Nr. 1 BauGB)

Allgemeines Wohngebiet (§4 BauNVO)

Maß der baulichen Nutzung (§ 9 Abs. 1 Nr. 1 BauGB, § 16 BauNVO)

GFZ 0,6 Geschosflächenzahl (§ 20 BauNVO)

GRZ 0,4 Grundflächenzahl (§ 19 BauNVO)

II Zahl der Vollgeschosse als Höchstmaß (§ 20 BauNVO)

o Offene Bauweise (§ 22 und § 23 BauNVO)

Bauweise, Baulinien, Baugrenzen (§ 9 Abs. 1 Nr. 2 BauGB)

Baugrenze

Verkehrsflächen (§ 9 Abs. 1 Nr. 11 und Abs. 6 BauGB)

Verkehrsflächen besonderer Zweckbestimmung

Straßenbegrenzungslinie

verkehrsberuhigter Bereich

Wirtschaftsweg

Flächen für Versorgungsanlagen und Abwasserbeseitigung (§ 9 Abs. 1 Nr. 12, 14 und Abs. 6 BauGB)

Flächen für Abwasserbeseitigung (Regenwasserbewirtschaftung)

Zweckbestimmung: Abwasser

Oberflächenwasserbeseitigung

Grünflächen (§ 9 Abs. 1 Nr. 15 und Abs. 6 BauGB)

private Grünfläche

Planungen, Nutzungsregelungen, Maßnahmen und Flächen für Maßnahmen zum Schutz, zur Pflege und zur Entwicklung von Natur und Landschaft (§ 9 Abs. 1 Nr. 20, 25 und Abs. 6 BauGB)

Umgrenzung von Flächen für Maßnahmen zum Schutz, zur Pflege und zur Entwicklung der Landschaft (§ 9 (1) 20 und (6) BauGB)


Sonstige Planzeichen

Grenze des räumlichen Geltungsbereichs des Bebauungsplanes (§ 9 (7) BauGB)

Mit Geh-, Fahr- und Leitungsrechten zu belastende Flächen (§ 9 (1) 21 und (6) BauGB)

vorgeschlagene Grundstücksgrenze

Übersichtsplan ohne Maßstab © GeoBasis-DE/LVermGeoRP2002-10-15

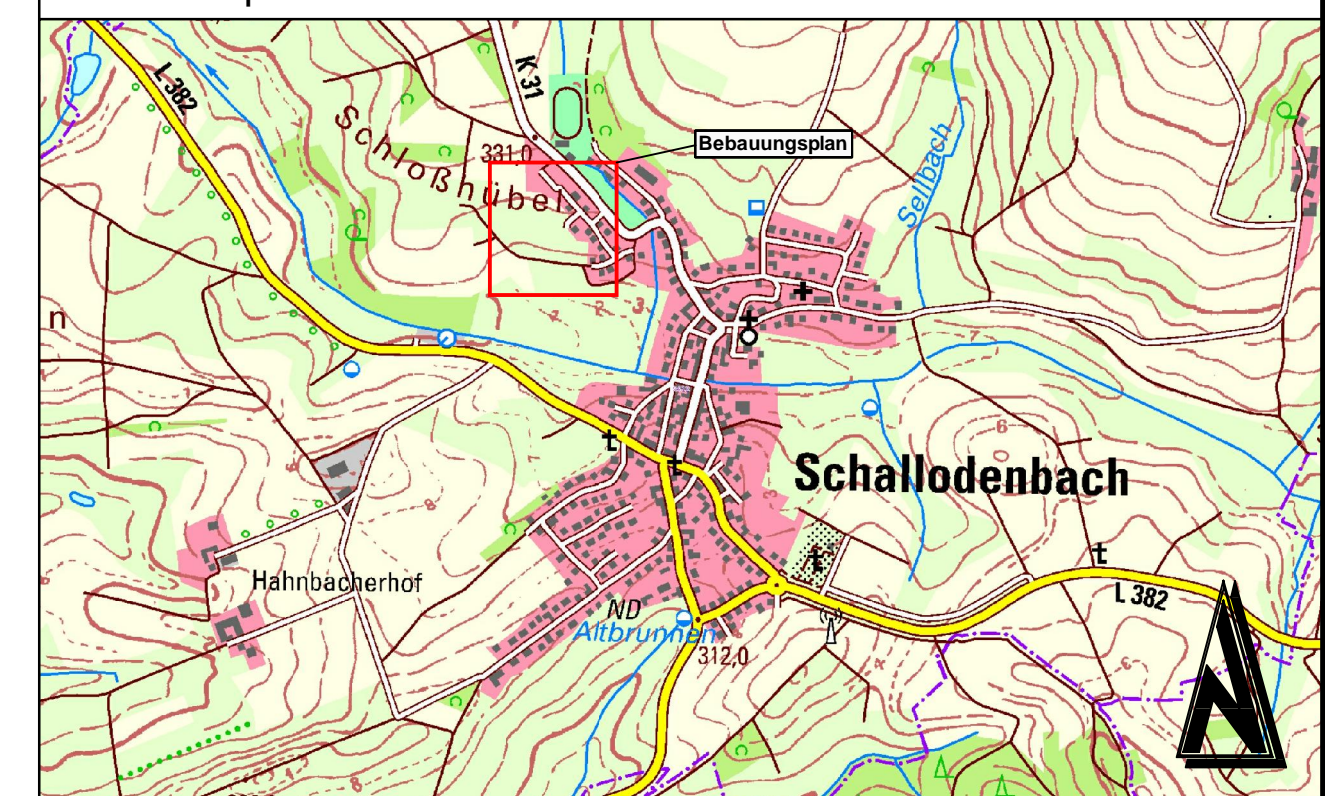

Rechtsgrundlagen

- Baugesetzbuch (BauGB) in der Fassung vom 23. September 2004 (BGBl. I S. 2414), zuletzt geändert durch Artikel 1 des Gesetzes vom 20. November 2014 (BGBl. I S. 1748)
- Baunutzungsverordnung (BauNVO) in der Fassung vom 23. Januar 1989 (BGBl. I S. 132), zuletzt geändert durch Artikel 2 des Gesetzes vom 11. Juni 2013 (BGBl. I S. 1548)
- Planzeichenverordnung 1990 (PlanZV 90) vom 18. Dezember 1990 (BGBl. 1991 I S. 58), zuletzt geändert durch Artikel 2 des Gesetzes vom 22. Juli 2011 (BGBl. 1909)
- Landesbauordnung Rheinland-Pfalz (LBauO) in der Fassung vom 24. November 1998 (GVBl. S. 365) letzte berücksichtigte Änderung durch Artikel 1 des Gesetzes vom 15. Juni 2015 (GVBl. S. 77)
- Bundesnaturschutzgesetz (BNatSchG) vom 29. Juli 2009 (BGBl. I S. 2542), zuletzt geändert durch Artikel 4, Absatz 100 des Gesetzes vom 7. August 2013 (BGBl. I S. 31154)
- Landesgesetz zur nachhaltigen Entwicklung von Natur und Landschaft (Landesnaturschutzgesetz (LNatSchG)) in der Fassung der Bekanntmachung vom 6. Oktober 2015 (GVBl. I S. 283)
- Raumordnungsgesetz (ROG) in der Fassung der Bekanntmachung vom 22. Dezember 2008 (BGBl. I S. 2986) zuletzt geändert durch Artikel 124 der Verordnung vom 31. August 2015 (BGBl. I S. 1474)
- Bundes-Immissionsschutzgesetz (BImSchG) in der Fassung der Bekanntmachung vom 17. Mai 2013 (BGBl. I S. 1274), zuletzt geändert durch Artikel 176 der Verordnung vom 31. August 2015 (BGBl. I S. 1474)
- Gemeindeordnung Rheinland-Pfalz (GemO) in der Fassung vom 31. Januar 1994 (GVBl. S. 153), zuletzt geändert durch Artikel 1 des Gesetzes vom 15. Juni 2015 (GVBl. S. 90)
- Denkmalschutzgesetz (DSchG) vom 23. März 1978 (GVBl. S. 159) zuletzt geändert durch das Gesetz vom 3. Dezember 2014 (GVBl. S. 301)
- Landesplanungsgesetz (LPG) vom 10. April 2003 (GVBl. S.41), zuletzt geändert durch § 54 des Gesetzes vom 6. Oktober 2015 (GVBl. S. 283, 296)

- Gesetz über die Umweltverträglichkeitsprüfung (UVPG) in der Fassung der Bekanntmachung vom 24. Februar 2010 (BGBl. I S. 54), zuletzt geändert durch Artikel 93 der Verordnung vom 31. August 2015 (BGBl. I S. 1474)
- Landesstraßengesetz für Rheinland-Pfalz (LStrG) in der Fassung vom 1. August 1977 (GVBl. S. 273), zuletzt geändert durch § 69 des Gesetzes vom 6. Oktober 2015 (GVBl. S. 283, 297)
- Landesnachbarrechtsgesetz (LNRG) vom 15. Juni 1970 (GVBl. S. 198) zuletzt geändert durch Gesetz vom 21. Juli 2009 (GVBl. S. 209)
- Bundesfernstraßengesetz (FStrG) in der Fassung der Bekanntmachung vom 28. Juni 2007 (BGBl. S. 1206), zuletzt geändert durch Artikel 466 der Verordnung vom 31. August 2015 (BGBl. I S. 1474)
- Bundes-Bodenschutzgesetz (BBodSchG) vom 17. März 1998 (BGBl. I S. 602), zuletzt geändert durch Artikel 101 der Verordnung vom 31. August 2015 (BGBl. I S. 1474)
- Landesbodenschutzgesetz für Rheinland-Pfalz (LBodSchG) vom 25. Juli 2005 (GVBl. S. 302), zuletzt geändert am 23. November 2011 (GVBl. S. 402)
- Wasserhaushaltsgesetz (WHG) vom 31. Juli 2009 (BGBl. I S. 2585), zuletzt geändert durch Artikel 2 des Gesetzes vom 29. Juni 2015 (BGBl. I S. 1010)
- Landeswassergesetz für Rheinland-Pfalz (LWG) in der Fassung der Bekanntmachung vom 14. Juli 2015, zuletzt mehrfach geändert durch § 59 des Gesetzes vom 6. Oktober 2015 (GVBl. S. 283, 296)
- Umweltchadensgesetz (USchadG) vom 10. Mai 2007 (BGBl. I S. 668), zuletzt geändert durch Artikel 4 des Gesetzes vom 23. Juli 2013 (BGBl. I S. 2565)
- Erneuerbare-Energien-Gesetz (EEG) vom 21. Juli 2014 (BGBl. I S. 1066), zuletzt geändert durch Artikel 1 des Gesetzes vom 29. Juni 2015 (BGBl. I S. 1010)
- Erneuerbare-Energien-Wärme-Gesetz (EEWärmeG) vom 7. August 2008 (BGBl. I S. 1658), zuletzt geändert durch Artikel 9 des Gesetzes vom 20. Oktober 2015 (BGBl. I S. 1722)
- Kraft-Wärme-Kopplungsgesetz (KWKG) 19. März 2002 (BGBl. I S. 1092), zuletzt geändert durch Artikel 13 des Gesetzes vom 21. Juli 2014 (BGBl. I S. 1066)

Nutzungsschablone

Art der baul. Nutzung	Geschosßzahl
GRZ	GFZ
Grundflächenzahl	Geschosßflächenzahl
Bauweise	Hausform
Traufhöhe talwärts (THt)	Traufhöhe bergwärts (THb)
Dachneigung	

N1	WA1	II
	0,3	0,6
	o	EH/DH
THtmax=	THbmax=	
6,5m	8,5m	
15° - 38°		

Hausformen:
DH: Doppelhäuser
EH: Einzelhäuser

Bauweise:
o: offene Bauweise

Änderung	Bearbeitung	Prüfung	Datum

Bauherr / AG	Ortsgemeinde Schallodenbach Kreis Kaiserslautern			Bauherr / AG
Projekt Bez.	Bebauungsplan "Ochsenweiderweg" 2. Änderung in der Ortsgemeinde Schallodenbach			Datum
Zeichnung	Bebauungsplan			Massstab
	Vermessung	Bearbeitung	CAD/Grafik	Prüfung
Zeichen	JO	KG	JO	JO
Datum	Juli 2015	Juli 2015	Juli 2015	Juli 2015
Projekt Nr.	2015014			Blattgröße
				0,75 0,75
				Blatt Nr.
				Entwurfsverfasser
				Datum
				Juli 2015