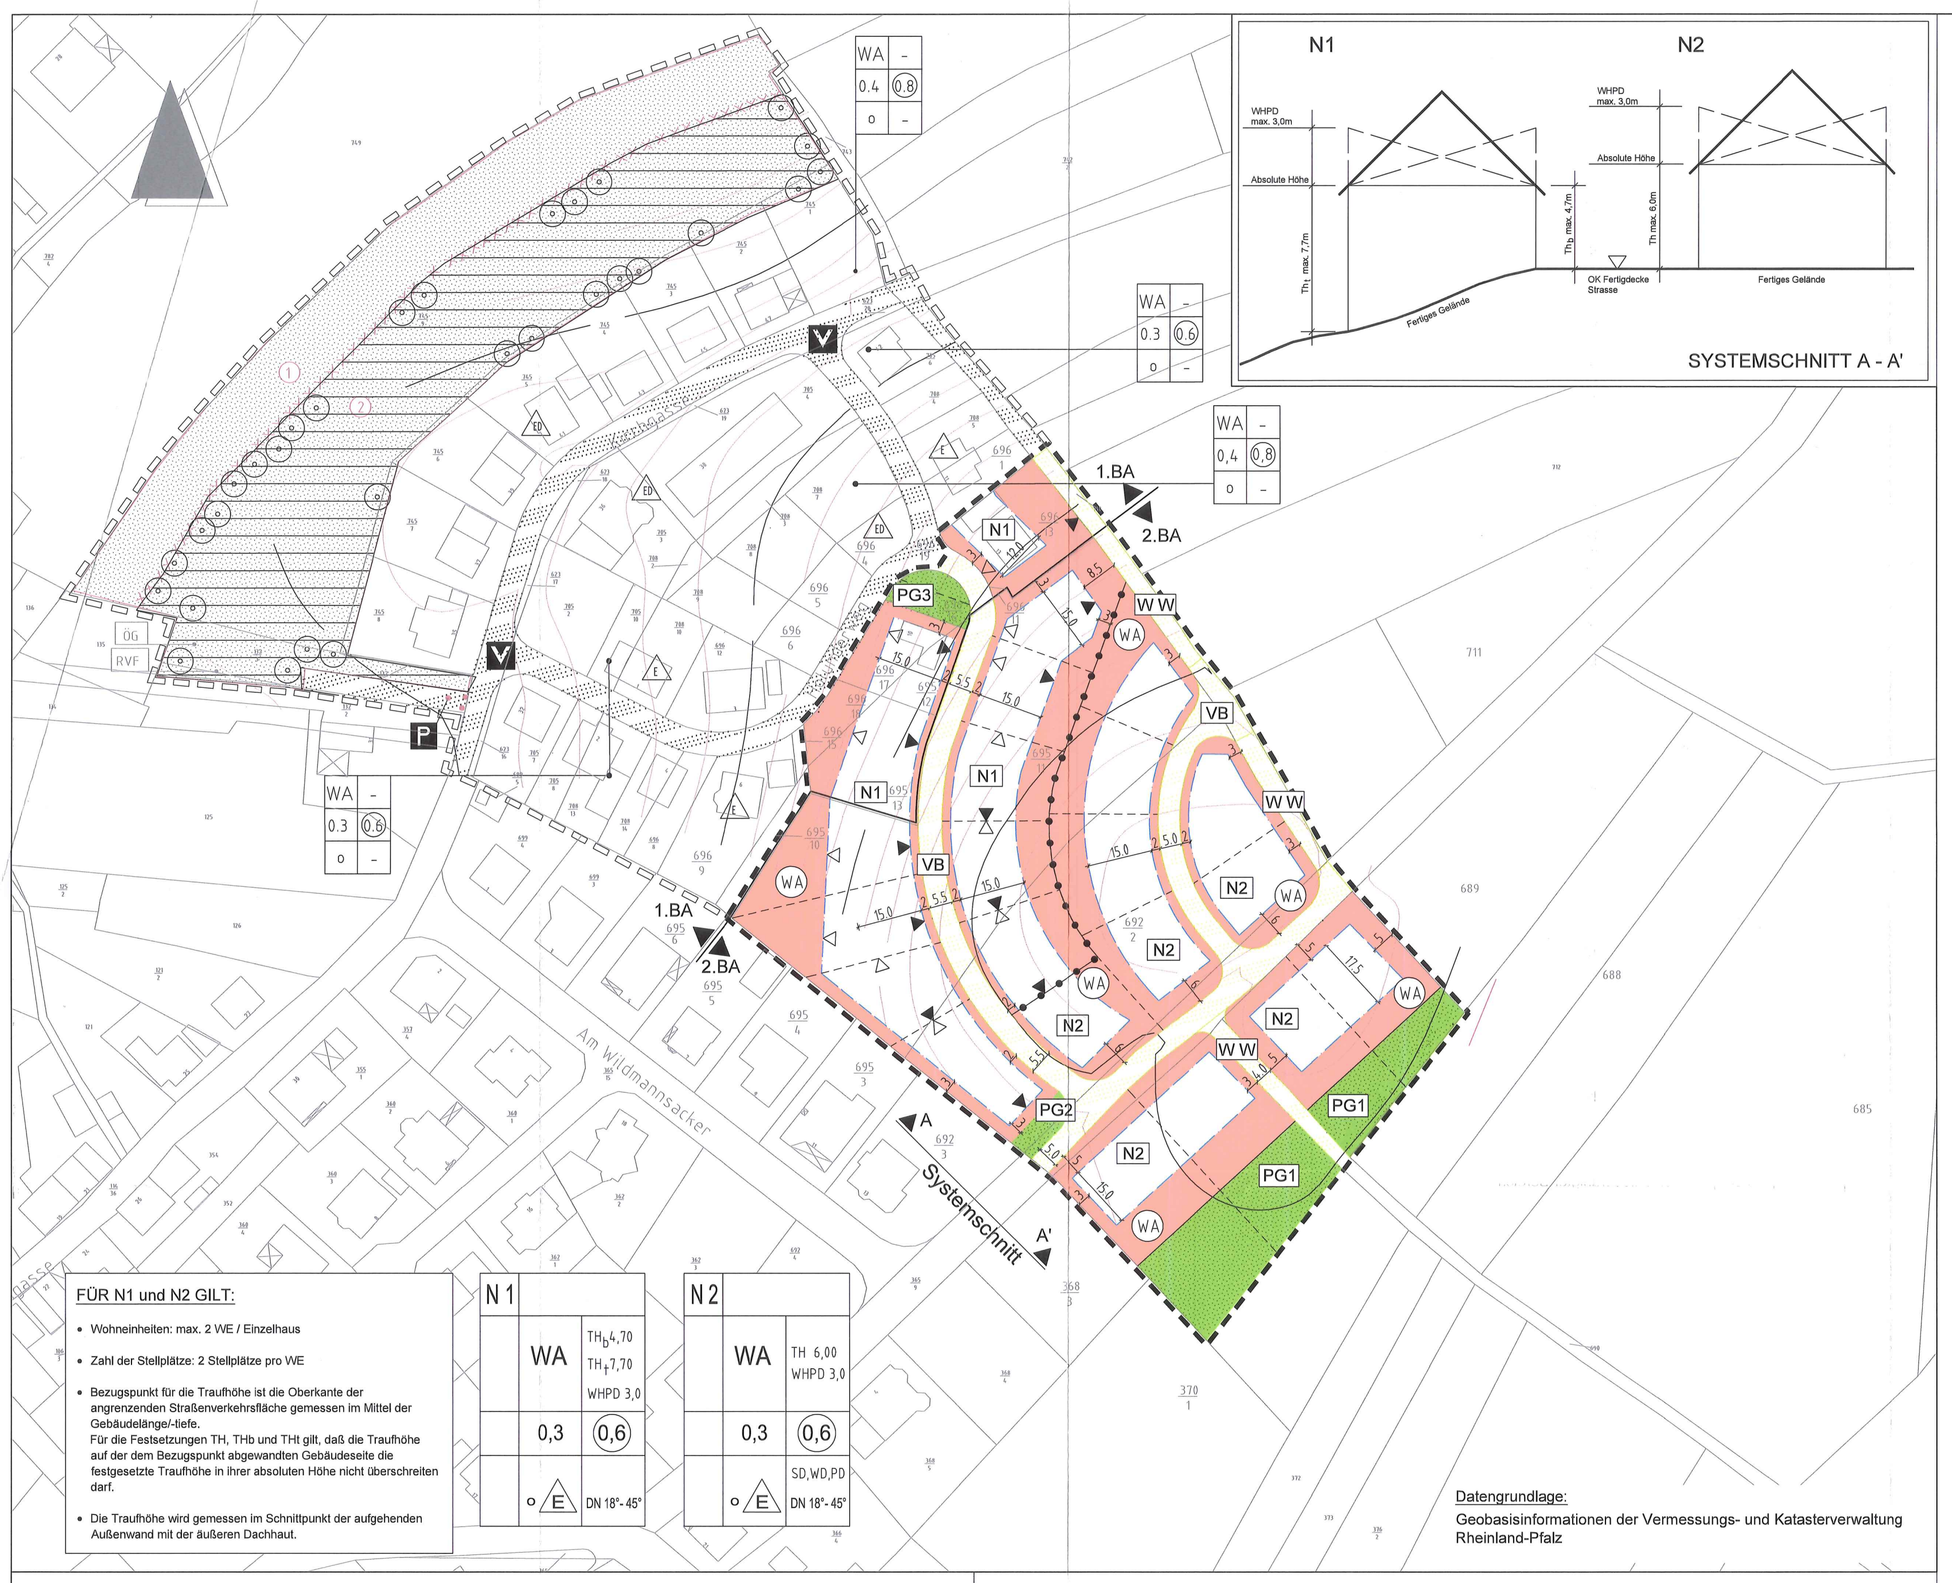

ZEICHENERKLÄRUNG (LEGENDE)

1.0 FESTSETZUNGEN

1.1 Art der baulichen Nutzung (§ 9 Abs. 1 Nr.1 BauGB)

WA — Allgemeine Wohngebiete (§ 4 BauNVO)

1.2 Maß der baulichen Nutzung (§ 9 Abs. 1 Nr. 1 BauGB; § 16 BauNVO)

Geschossflächenzahl (GFZ)

(0,6) — Dezimal im Kreis, als Höchstmaß; z. B. 0,6

Grundflächenzahl (GRZ)

0,3 — Dezimalzahl; z. B. 0,3

Höhe baulicher Anlagen in ...m über einem Bezugspunkt

Siehe Nutzungsschablone, Planteil und textliche Festsetzungen zum Bebauungsplan

Traufhöhe (TH), z.B. 6,0 m als Höchstmaß
Traufhöhe talseits (THt), z.B. 7,7 m als Höchstmaß
Traufhöhe bergseits (THb), z.B. 4,7 m als Höchstmaß
Wandhöhe Pultdach (WHPD), z.B. 3,0 m als Höchstmaß

Definition Bezugspunkt für Traufhöhen:

▲ THb Traufhöhe bergseits

▽ THt Traufhöhe talseits

1.3 Bauweisen, Baulinien, Baugrenzen (§ 9 Abs. 1 Nr. 2 BauGB; §§ 22 und 23 BauNVO)

O — Offene Bauweise

E — nur Einzelhäuser zulässig

Baugrenze

überbaubare Grundstücksfläche
nicht überbaubare Grundstücksfläche

1.4 Verkehrsflächen (§ 9 Abs. 1 Nr. 11 und Abs. 6 BauGB)

Straßenbegrenzungslinie auch gegenüber Verkehrsflächen besonderer Zweckbestimmung

Verkehrsflächen besonderer Zweckbestimmung

Zweckbestimmung:

VB — Verkehrsberuhigter Bereich

W W — Wirtschaftsweg

1.6 Grünflächen (§ 9 Abs. 1 Nr.15 und Abs. 6 BauGB)

Grünflächen

Zweckbestimmung:

PG 1 — private Grünflächen mit laufender Nummerierung

2.0 Sonstige Planzeichen

Grenze des räumlichen Geltungsbereiches eines Teilbereiches des Bebauungsplans "Am Hahn, 1. Änderung"

Grenze des räumlichen Geltungsbereiches des Bebauungsplanes "Am Hahn, 2. Änderung"

Abgrenzung der Bauabschnitte

Abgrenzung unterschiedlicher Nutzung, wie Abgrenzung des Maßes der Nutzung innerhalb eines Baugebietes

3.0 SONSTIGE FESTSETZUNGEN UND DARSTELLUNGEN

15,0 / 3 — Vermaßung, z.B. 15,0 Meter; bzw. 3,0 Meter

N1 — Nutzungsschablone (lfd.-Nr.) mit Angabe von:

1	2
3	4
5	6

1 - Gebietsart
2 - Trauf-/Firsthöhe
3 - Grundflächenzahl
4 - Geschoßflächenzahl
5 - Bauweise
6 - Dachneigung

4.0 BESTAND

Flurstücksgrenzen

1125 / 6 — Flurstücksnummern

3 — Bestehende Hauptgebäude mit Hausnummer

Bestehende sonstige bauliche Anlagen

5.0 HINWEISE

Vorschlag Grundstücksteilung

Verfahrensvermerke

1. Änderungsbeschluss gemäß § 2 Abs 1 i.V.m. § 1 Abs. 8 und § 13 BauGB — 03.03.2022
2. Bekanntmachung des Änderungsbeschlusses § 2 Abs 1 BauGB — 07.04.2022
3. Beschluss über die öffentliche Auslegung des Planentwurfes gemäß § 13 Abs. 2 Nr. 2 i.V.m. § 3 Abs. 2 BauGB — 03.03.2022
4. Bekanntmachung der öffentlichen Auslegung gemäß § 13 Abs. 2 Nr. 2 i.V.m. § 3 Abs. 2 BauGB — 07.04.2022
5. Beteiligung der betroffenen Behörden und Träger öffentlicher Belange gemäß § 13 Abs. 2 Nr. 3 i.V.m. § 4 Abs. 2 BauGB — mit Schreiben vom 14.04.2022
6. Öffentliche Auslegung des Planentwurfes gemäß § 13 Abs. 2 Nr. 2 i.V.m. § 3 Abs. 2 BauGB — von 22.04.2022 bis 23.05.2022
7. Prüfung der während der öffentlichen Auslegung und Behördenbeteiligung vorgebrachten Bedenken und Anregungen gemäß § 3 Abs. 2 BauGB und Beschlussfassung der Abwägung — 15.09.2022
8. Mitteilung des Prüfungsergebnisses gemäß § 3 Abs. 2 BauGB — 15.11.2022
9. Dieser Plan wurde gemäß § 10 BauGB vom Rat der Ortsgemeinde Heiligenmoschel als Satzung beschlossen — 15.09.2022

Ortsbürgermeister Willi Mühlberger

10. Ausfertigungsvermerk

Heiligenmoschel, den 21.10.2022

Ortsbürgermeister Willi Mühlberger

11. Öffentliche Bekanntmachung — Heiligenmoschel, den 21.10.2022

Ortsbürgermeister Willi Mühlberger

Die Bekanntmachung erfolgte im Amtsblatt Nr. 43/2022 v. 27.10.2022

Mit dieser Bekanntmachung ist der Bebauungsplan rechtskräftig.

Die beigefügten textlichen Festsetzungen sind Bestandteil des Bebauungsplanes

Ortsgemeinde Heiligenmoschel

Bebauungsplan "Am Hahn, 5. Änderung"

(Vereinfachtes Verfahren gem.§ 13 Abs. 1 BauGB)

I. Fertigung

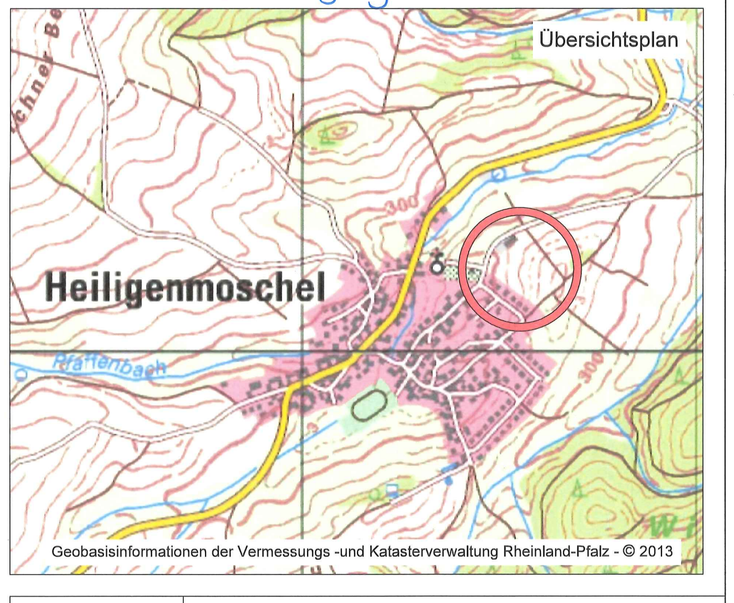

Rechtsgrundlagen

- **Baugesetzbuch (BauGB)** in der in der Fassung vom 03. November 2017 (BGBl. I S. 3634), zuletzt geändert durch Artikel 2 des Gesetzes vom 26. April 2022 (BGBl. I S. 674)
- Verordnung über die bauliche Nutzung der Grundstücke **(Baunutzungsverordnung - BauNVO)** in der Fassung der Bekanntmachung vom 21. November 2017 (BGBl. I S. 3786), zuletzt geändert durch Artikel 2 des Gesetzes vom 14. Juni 2021 (BGBl. I S. 1802)
- Verordnung über die Ausarbeitung der Bauleitpläne und die Darstellung des Planinhalts **(Planzeichenverordnung 1990 - PlanzV 90)** in der Fassung der Bekanntmachung vom 18.12.1990 (BGBl. I S. 58), zuletzt geändert durch Artikel 3 des Gesetzes vom 14. Juni 2021 (BGBl. I S. 1802)
- **Landesbauordnung Rheinland-Pfalz (LBauO)** vom 24. November 1998 (GVBl. 1998, S. 365), zuletzt geändert durch Artikel 3 des Gesetzes vom 28.09.2021 (GVBl. S. 543)
- **Gemeindeordnung für Rheinland-Pfalz (GemO)** in der Fassung vom 31. Januar 1994 (GVBl. 1994, S. 153), zuletzt geändert durch Artikel 1 des Gesetzes vom 27.01.2022 (GVBl. S. 21)
- Gesetz über Naturschutz und Landschaftspflege **(Bundesnaturschutzgesetz - BNatSchG)** vom 29. Juli 2009 (BGBl. I S. 2542), zuletzt geändert durch Artikel 5 des Gesetzes vom 18. August 2021 (BGBl. I S. 3908)
- Landesgesetz zur nachhaltigen Entwicklung von Natur und Landschaft **(Landesnaturschutzgesetz - LNatSchG)** vom 06.10.2015, (GVBl. 2015, S. 283), zuletzt geändert durch Artikel 8 des Gesetzes vom 26.06.2020 (GVBl. S. 287)
- **Gesetz über die Umweltverträglichkeitsprüfung (UVPG)** in der Fassung der Bekanntmachung vom 18. März 2021 (BGBl. IS. 540), zuletzt geändert durch Artikel 14 des Gesetzes vom 10. September 2021 (BGBl. I S. 4147)
- **Wasserhaushaltsgesetz (WHG)** in der Fassung der Bekanntmachung vom 31.07.2009 (BGBl. I S. 2585), zuletzt geändert durch Artikel 2 des Gesetzes vom 18. August 2021 (BGBl. I S. 3901)
- Wassergesetz für das Land Rheinland-Pfalz **(Landeswassergesetz - LWG)** in der Fassung der Bekanntmachung vom 14. Juli 2015 (GVBl. S. 127), zuletzt geändert durch Artikel 2 des Gesetzes vom 08.04.2022 (GVBl. S. 118)
- Gesetz zum Schutz vor schädlichen Umwelteinwirkungen durch Luftverunreinigungen, Geräusche, Erschütterungen und ähnliche Vorgänge **(Bundesimmissionsschutzgesetz - BImSchG)** in der Fassung vom 17.05.2013 (BGBl. I S. 1274; 2021 I S. 123), zuletzt geändert durch Artikel 1 des Gesetzes vom 24. September 2021 (BGBl. I S. 4458)
- Ministerium für Umwelt, Rheinland-Pfalz (Hrsg.): Abstände zwischen Industrie- und bzw. Gewerbegebieten und Wohngebieten im Rahmen der Bauleitplanung **(Abstandserlass Rhld.-Pf.)**, (Az: 10615-83 150-3, Mainz, 26.02.1992)
- Landesgesetz zum Schutz und zur Pflege der Kulturdenkmäler **(Denkmalschutzgesetz - DSchG)** vom 23. März 1978 (GVBl. 1978, S. 159), zuletzt geändert durch Artikel 4 des Gesetzes vom 28.09.2021 (GVBl. S. 543)
- **Landesstraßengesetz (LStrG)** in der Fassung vom 1. August 1977 (GVBl. S. 273), zuletzt §§ 5 und 9 geändert, §§ 11a und 36a neu eingefügt durch Artikel 2 des Gesetzes vom 28.09.2021 (GVBl. S. 543)
- Gesetz zum Schutz vor schädlichen Bodenveränderungen und zur Sanierung von Altlasten **(Bundesbodenschutzgesetz BBodSchG)** vom 17.03.1998 (BGBl. I S.502), zuletzt geändert durch Artikel 7 des Gesetzes vom 25. Februar 2021 (BGBl. I S. 306)
- **Landesbodenschutzgesetz (LBodSchG)** vom 25.07.2005 (GVBl. Nr. 16, S. 302), zuletzt geändert durch Artikel 5 des Gesetzes vom 26.06.2020 (GVBl. S. 287)
- **Gesetz zur Förderung der Kreislaufwirtschaft und Sicherung der umweltverträglichen Bewirtschaftung von Abfällen (Kreislaufwirtschaftsgesetz - KrWG)** vom 24. Februar 2012 (BGBl. I S. 212), zuletzt geändert durch Artikel 20 des Gesetzes vom 10. August 2021 (BGBl. I S. 3436)
- **Bundesbodenschutz- und Altlastenverordnung (BBodSchV)** in der Fassung vom 12.Juli 1999 (BGBl. I S. 1554) zuletzt geändert durch Artikel 126 der Verordnung vom 19. Juni 2020 (BGBl. I S. 1328)
- **DIN 18005 Schallschutz im Städtebau, Teil 1: Grundlagen und Hinweise für die Planung** Ausgabe Juli 2002, **Beiblatt 1: Berechnungsverfahren, Schalltechnische Orientierungswerte für die Städtebauliche Planung** Ausgabe Mai 1987 Normausschuss Bauwesen im DIN Deutsches Institut für Normung e.V. Vertrieb: Beuth Verlag GmbH, Burggrafenstraße 6, 10787 Berlin
- **DIN 4109 Schallschutz im Hochbau** Ausgabe November 1989 Normausschuss Bauwesen im DIN Deutsches Institut für Normung e.V. Vertrieb: Beuth Verlag GmbH, Burggrafenstraße 6, 10787 Berlin, aktuelle Form DIN 4109-5 vom August 2020
- **DIN 45 691 Geräuschkontingentierung in der Bauleitplanung** Ausgabe Dezember 2006 Normausschuss Bauwesen im DIN Deutsches Institut für Normung e.V. Vertrieb: Beuth Verlag GmbH, Burggrafenstraße 6, 10787 Berlin
- **Technische Anleitung zum Schutz gegen Lärm (TA Lärm)** Sechste Allgemeine Verwaltungsvorschrift zum Bundes-Immissionsschutzgesetz (TA Lärm) vom 26.08.1998 (GMBl. Nr. 26 vom 28.08.1998, S. 503), geändert durch Verwaltungsvorschrift vom 01.06.2017 (Banz AT 08.06.2017 B5)
- **16. BImSchV - Verkehrslärmschutzverordnung** vom 12. Juni 1990 (BGBl. I S. 1036), zuletzt geändert durch Artikel 1 der Verordnung vom 04. November 2020 (BGBl. I S. 2334)
- **18. BImSchV - Sportanlagenlärmschutzverordnung** vom 18. Juli 1991 (BGBl. I S. 1588, 1790), zuletzt geändert durch Artikel 1 der Verordnung vom 8. Oktober 2021 (BGBl. I S. 4644)
- **VDI Richtlinie 2719 Schalldämmung von Fenstern und deren Zusatzeinrichtungen** Ausgabe August 1987
- Länderarbeitsgemeinschaft Abfall (LAGA): **Anforderungen an die stoffliche Verwertung von mineralischen Abfällen** vom 06.11.2003
- **Richtlinien für die Anlage von Stadtstraßen (RASt 06)** Ausgabe 2006, korrigierter Nachdruck Mai 2012.

Mit der Bekanntmachung tritt dieser Bebauungsplan in Kraft.
Diesem Bebauungsplan ist eine Begründung gemäß § 9 Abs. 8 BauGB beigefügt.

Der Bauherr:	Bauherr: Ortsgemeinde Heiligenmoschel				
	Projekt: Bebauungsplan "Am Hahn, 5. Änderung"				
Der Entwurfsverfasser: M.Sc. D. Kafitz	Teil: Satzungsexemplar gem. § 10 Abs. 1 BauGB				
		Zeichen	Datum	geändert: Zeichen / Datum	Maßstab 1:1000 / Beilage
	aufgenommen				Blattgröße 746/570
	bearbeitet	KaD	27.05.2022		Blatt Nr.
	gezeichnet	Ma	27.05.2022		Kostenstelle
	geprüft				
EDV-Ablage:				Kartengrundlage:	

WVE GmbH Kaiserslautern — Blechhammerweg 50 — 67659 Kaiserslautern

R:\OG\Heiligenmoschel\NBG Am Hahn\B-Plan\B-Pläne\5. Änderung\22-05-30 Satzungsexemplar.dwg