


Längsschnitt RW-Kanal Anschluss Johannisstraße

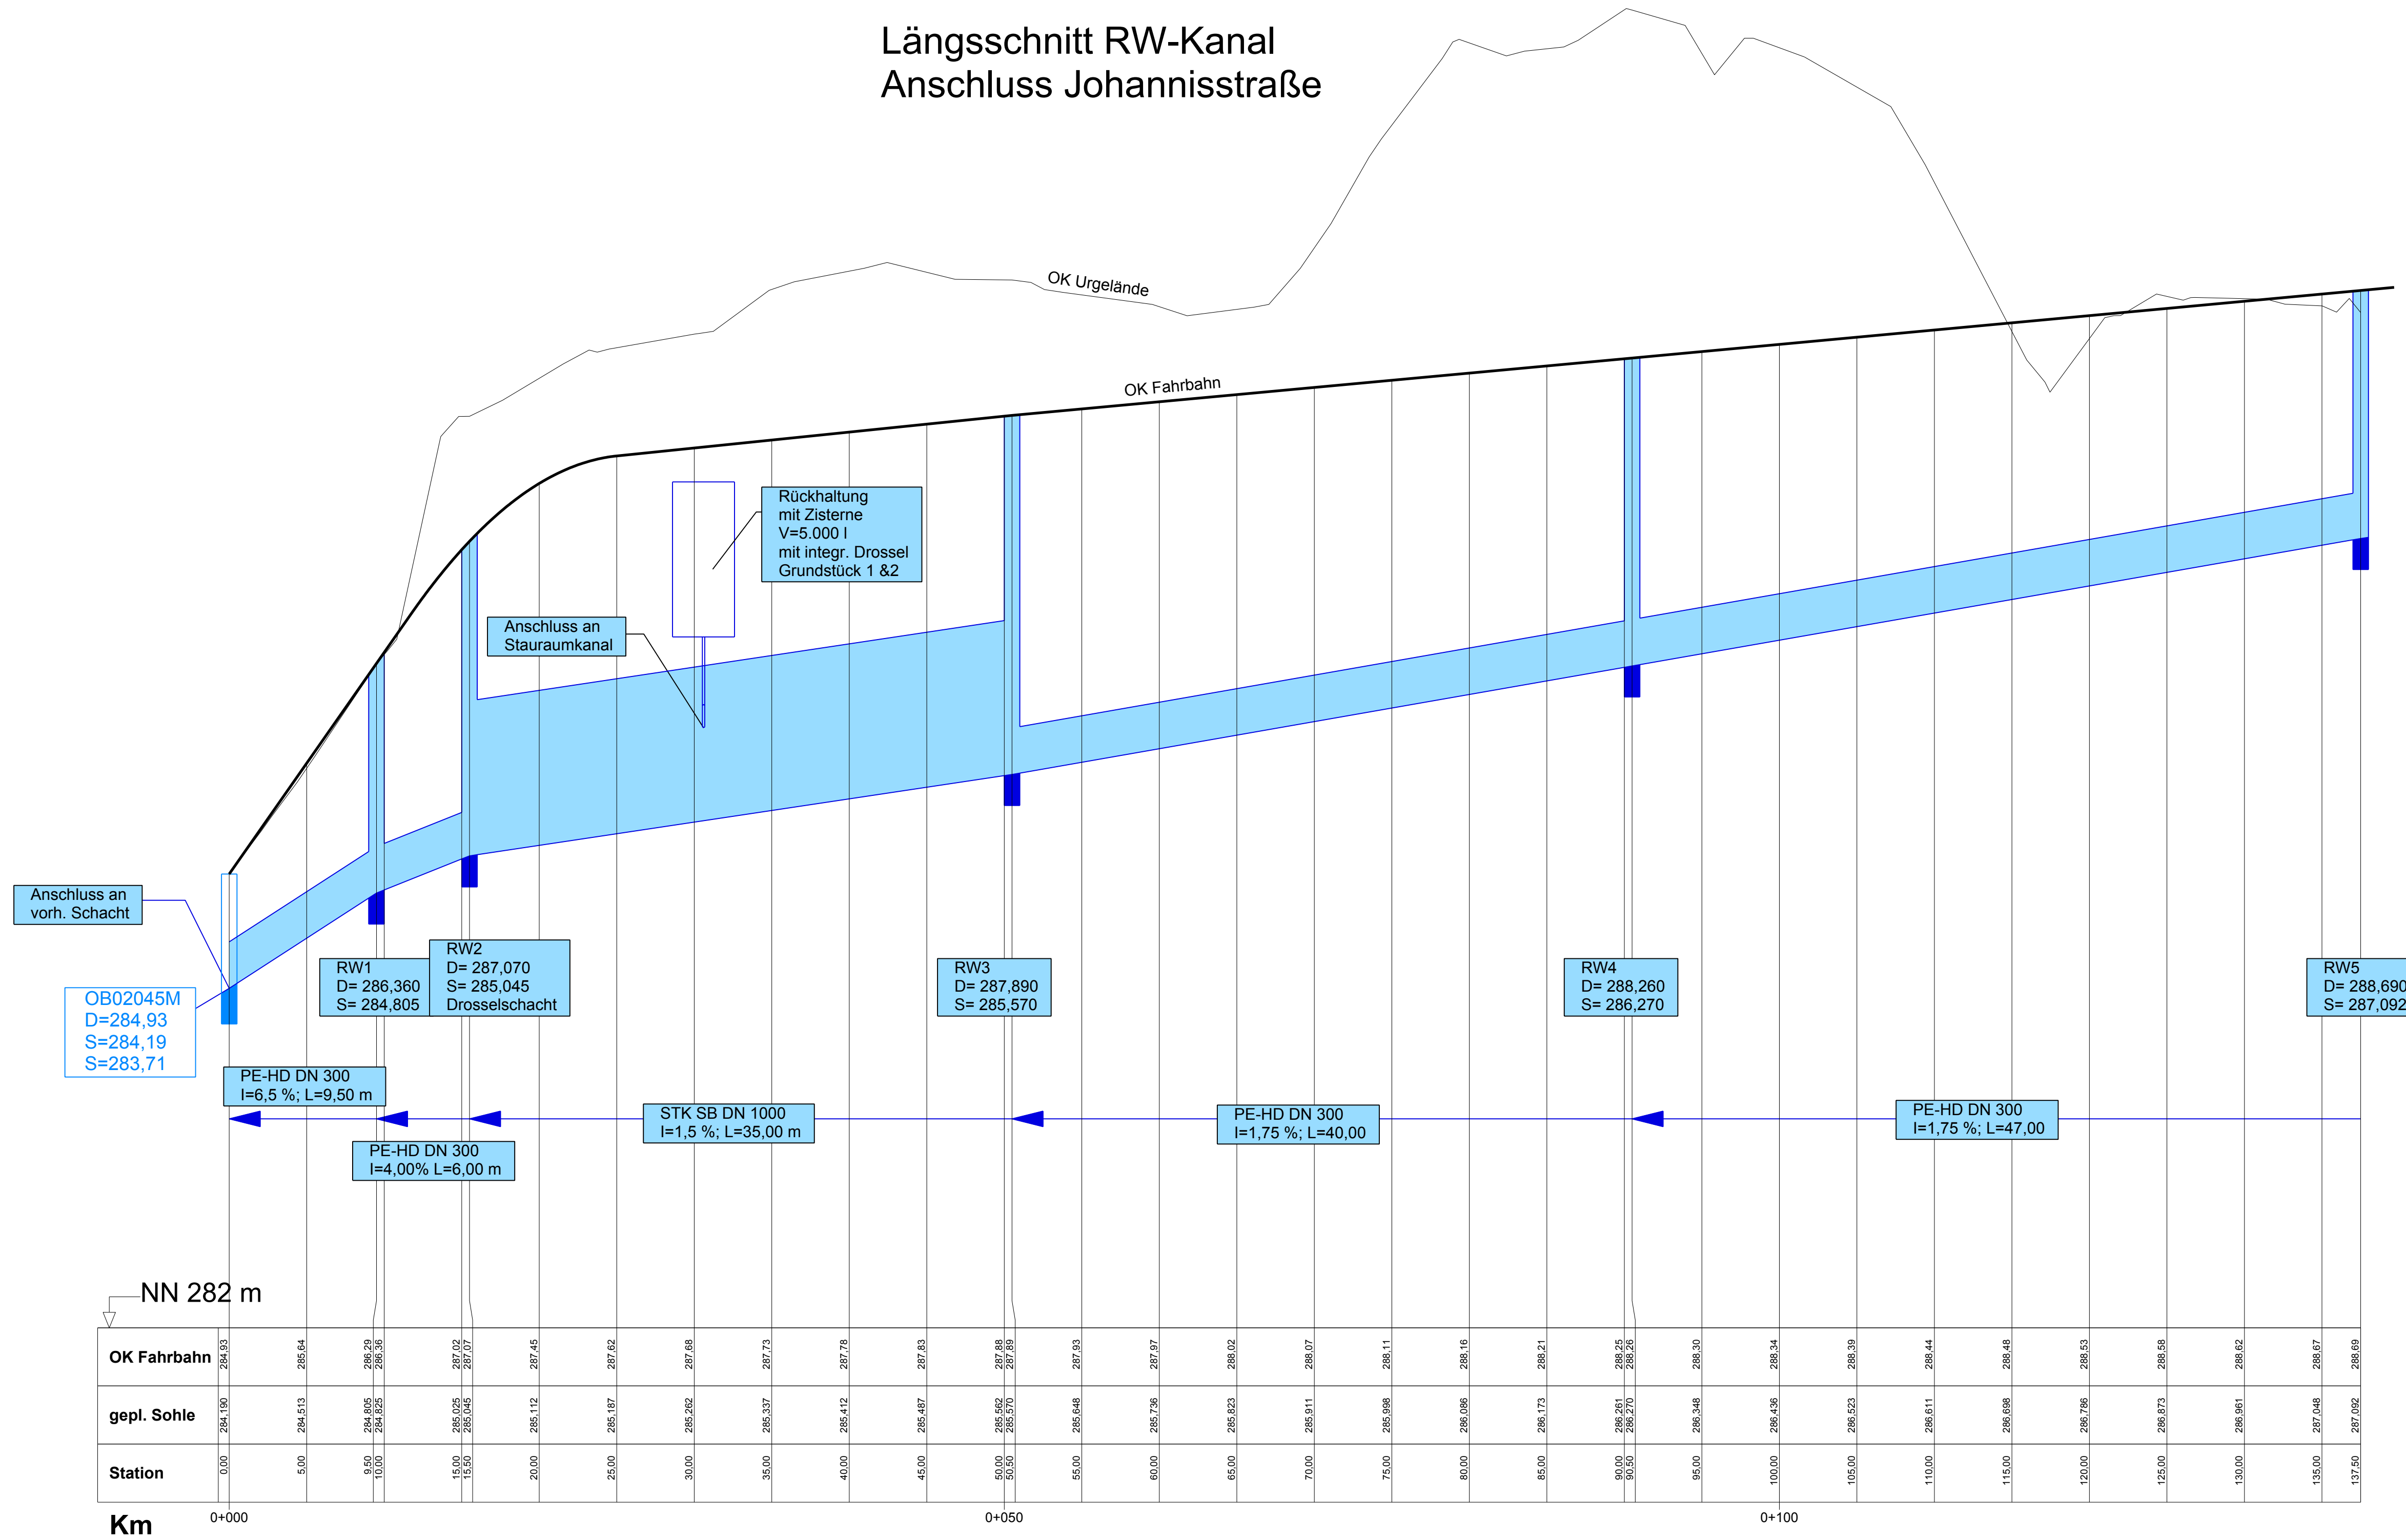

bearb.	gez.	gepr.	Nr.	Art der Änderung	Name, Datum

VERMESSUNG PLANUNG BAULEITUNG **FREY** INGENIEURBÜRO

VERMESSUNG STRASSENBAU BAULEITUNG LANDESPFLEGE WASSERWIRTSCHAFT

97859 KAISERSLAUTERN SIEGELBACHERSTRASSE 107
TEL: 06301/33006 FAX: 06301/33007
E-Mail: IB.FREY@t-online.de
Homepage: www.ingenieurbuero-frey.de

Architekturbüro Josef Eimer
Hauptstraße 26
67697 Otterberg

Anlage: **8**
Blatt Nr.: **H 1**
Reg. Nr.: **16001**

GENEHMIGUNGS-PLANUNG
Neubaugebiet Dreibrunnen
in der Stadt Otterberg
Entwässerungskonzept

bearbeitet: März 2016
gezeichnet: März 2016
geprüft: März 2016

Leßmeister
Leßmeister
Frey

Höhenplan RW - Kanal
Maßstab = 1: 250/25

Aufgestellt:
Otterberg, den